

ΕΦΗΜΕΡΙΣ ΤΗΣ ΚΥΒΕΡΝΗΣΕΩΣ
ΤΗΣ ΕΛΛΗΝΙΚΗΣ ΔΗΜΟΚΡΑΤΙΑΣ

ΕΝ ΑΘΗΝΑΙΣ ΤΗι 29 ΝΟΕΜΒΡΙΟΥ 1978	ΤΕΥΧΟΣ ΤΕΤΑΡΤΟΝ	ΑΡΙΘΜΟΣ ΦΥΛΛΟΥ 627

ΠΕΡΙΕΧΟΜΕΝΑ

ΔΙΑΤΑΓΜΑΤΑ

(1)

Περὶ δημιουργίας ζώνης παραλίας εἰς θέσιν «Ἐλαιῶν» Ν. Μουδανιῶν Χαλκιδικῆς.

Ο ΠΡΟΕΔΡΟΣ ΤΗΣ ΕΛΛΗΝΙΚΗΣ ΔΗΜΟΚΡΑΤΙΑΣ

Ἔχοντες ὑπ' ὄψει: 1) Τὰς διατάξεις τῶν παραγρ. 1 καὶ 2 τοῦ ἄρθρου 6 τοῦ Α.Ν. 2344/1940 «περὶ αἰγιαλοῦ καὶ παραλίας» 2) τὰς διατάξεις τοῦ Ν. 400/1976 «περὶ Ὑπουργικοῦ Συμβουλίου καὶ Ὑπουργείων» 3) τὴν ὑπ' ἀριθ. 135/29.7.1974 πρᾶξιν τοῦ Ὑπουργικοῦ Συμβουλίου «περὶ συστάσεως Τριμελοῦς ἐξ Ὑπουργῶν Ἐπιτροπῆς», 4) τὴν ὑπ' ἀριθ. 1024 ἀπὸ 28 Αὐγούστου 1978 πρᾶξιν τῆς Τριμελοῦς ἐξ Ὑπουργῶν Ἐπιτροπῆς, 5) τὴν διατυπωθεῖσαν διὰ τοῦ ὑπ' ἀριθ. Φ. 187.2/263/78 ἀπὸ 2 Μαΐου 1978 ἐγγράφου, σύμφωνον γνώμην τοῦ Γενικοῦ Ἐπιτελείου Ναυτικοῦ καὶ 6) τὴν ὑπ' ἀριθ. Δ. 3676/932 ἀπὸ 26 Μαΐου 1978 κοινὴν ἀπόφασιν τοῦ Πρωθυπουργοῦ καὶ Ὑπουργοῦ Οἰκονομικῶν, προτάσει τοῦ ἐπὶ τῶν Οἰκονομικῶν Ὑφυπουργοῦ, ἀποφασίζομεν:

Ἄρθρον Μόνον.

Ἐγκρίνομεν, πρὸς προσαύξησιν τοῦ αἰγιαλοῦ, τὴν δημιουργίαν ζώνης παραλίας εἰς θέσιν « Ἐλαιῶν» Ν. Μουδανιῶν Χαλκιδικῆς, ὡς ἡ ὁριογραμμὴ ταύτης καθωρίσθη ὑπὸ τῆς κατὰ τὸ ἄρθρον 5 τοῦ Α.Ν. 263/1968 Ἐπιτροπῆς καὶ ἐχαράχθη εἰς τὸ διάγραμμα ὑπὸ κλίμακα 1:500 τοῦ Πολιτικοῦ Μηχανικοῦ Ἰωάννου Α. Μάνιου θεωρηθέντος τὴν 11.5.1977 ὑπὸ τῆς Διευθύνσεως Τεχνικῶν Ὑπηρεσιῶν Νομοῦ Χαλκιδικῆς τὸ συνοδεῦον τὴν ἀπὸ 11 Μαΐου 1977 σχετικὴν ἔκθεσιν τῆς προαναφερθείσης Ἐπιτροπῆς.

Εἰς τὸν ἐπὶ τῶν Οἰκονομικῶν Ὑφυπουργόν, ἀνατίθεμεν τὴν δημοσίευσιν καὶ ἐκτέλεσιν τοῦ παρόντος Διατάγματος.

Ἐν Ἀμαρουσίῳ τῇ 16 Νοεμβρίου 1978

Ο ΠΡΟΕΔΡΟΣ ΤΗΣ ΔΗΜΟΚΡΑΤΙΑΣ
ΚΩΝΣΤΑΝΤΙΝΟΣ Δ. ΤΣΑΤΣΟΣ

Ο ΥΦΥΠΟΥΡΓΟΣ ΟΙΚΟΝΟΜΙΚΩΝ
ΠΑΝΑΓΙΩΤΗΣ ΜΠΟΚΟΒΟΣ

(2)

Περὶ δημιουργίας ζώνης παραλίας εἰς θέσιν «Φινδάνη Λάκκα» Γερακινῆς Πολυγύρου Χαλκιδικῆς, πρὸ ἰδιοκτησίας Ἐλευθερίου Κουγιώνη.

Ο ΠΡΟΕΔΡΟΣ ΤΗΣ ΕΛΛΗΝΙΚΗΣ ΔΗΜΟΚΡΑΤΙΑΣ

Ἔχοντας ὑπ' ὄψει: 1) Τὰς διατάξεις τῶν παραγρ. 1 καὶ 2 τοῦ ἄρθρου 6 τοῦ Α.Ν. 2344/1940 «περὶ αἰγιαλοῦ καὶ παραλίας», 2) τὰς διατάξεις τοῦ Ν. 400/1976 «περὶ Ὑπουργικοῦ Συμβουλίου καὶ Ὑπουργείων», 3) τὴν ὑπ' ἀριθ. 135/29.7.1974 πρᾶξιν τοῦ Ὑπουργικοῦ Συμβουλίου «περὶ συστάσεως Τριμελοῦς ἐξ Ὑπουργῶν Ἐπιτροπῆς», 4) τὴν ὑπ' ἀριθ. 1026 ἀπὸ 28 Αὐγούστου 1978 πρᾶξιν τῆς Τριμελοῦς ἐξ Ὑπουργῶν Ἐπιτροπῆς, 5) τὴν διατυπωθεῖσαν διὰ τοῦ ὑπ' ἀριθ. Φ. 187.2/266/78 ἀπὸ 2 Μαΐου 1978 ἐγγράφου σύμφωνον γνώμην τοῦ Γενικοῦ Ἐπιτελείου Ναυτικοῦ καὶ

6. τὴν ὑπ' ἀριθ. Δ. 3676/932 ἀπὸ 26 Μαΐου 1978 κοινὴν ἀπόφασιν τοῦ Πρωθυπουργοῦ καὶ Ὑπουργοῦ Οἰκονομικῶν, προτάσει τοῦ ἐπὶ τῶν Οἰκονομικῶν Ὑφυπουργοῦ, ἀποφασίζομεν:

Ἄρθρον μόνον.

Ἐγκρίνομεν, πρὸς προσαύξησιν τοῦ αἰγιαλοῦ, τὴν δημιουργίαν ζώνης παραλίας εἰς θέσιν «Φινδάνη Λάκκα» Γερακινῆς Πολυγύρου Χαλκιδικῆς πρὸ ἰδιοκτησίας Ἐλευθερίου Κουγιώνη, ὡς ἡ ὁριογραμμὴ ταύτης καθωρίσθη ὑπὸ τῆς κατὰ τὸ ἄρθρον 5 τοῦ Α.Ν. 263/1968 Ἐπιτροπῆς καὶ ἐχαράχθη εἰς τὸ διάγραμμα, ὑπὸ κλίμακα 1:500 τοῦ Πολιτικοῦ Μηχανικοῦ Ἀθανασίου Χουχούτα θεωρηθέντος τὴν 19.3.1977 ὑπὸ τῆς Διευθύνσεως Τεχνικῶν Ὑπηρεσιῶν Νομοῦ Χαλκιδικῆς τὸ συνοδεῦον τὴν ἀπὸ 19 Μαρτίου 1977 σχετικὴν ἔκθεσιν τῆς προαναφερθείσης Ἐπιτροπῆς.

Εἰς τὸν ἐπὶ τῶν Οἰκονομικῶν Ὑφυπουργόν, ἀνατίθεμεν τὴν δημοσίευσιν καὶ ἐκτέλεσιν τοῦ παρόντος Διατάγματος.

Ἐν Ἀμαρουσίῳ τῇ 16 Νοεμβρίου 1978

Ο ΠΡΟΕΔΡΟΣ ΤΗΣ ΔΗΜΟΚΡΑΤΙΑΣ

ΚΩΝΣΤΑΝΤΙΝΟΣ Δ. ΤΣΑΤΣΟΣ

Ο ΥΦΥΠΟΥΡΓΟΣ ΟΙΚΟΝΟΜΙΚΩΝ

ΠΑΝΑΓΙΩΤΗΣ ΜΠΟΚΟΒΟΣ

(3)

Περὶ δημιουργίας ζώνης παραλίας εἰς θέσιν μεταξὺ Μεταμορφώσεως-Νικήτης Χαλκιδικῆς, πρὸ ἰδιοκτησίας Παπούλια Ἀστερίου.

Ο ΠΡΟΕΔΡΟΣ ΤΗΣ ΕΛΛΗΝΙΚΗΣ ΔΗΜΟΚΡΑΤΙΑΣ

Ἔχοντες ὑπ' ὄψει: 1) Τὰς διατάξεις τῶν παραγρ. 1 καὶ 2 τοῦ ἄρθρου 6 τοῦ Α.Ν. 2344/1940 «περὶ αἰγιαλοῦ καὶ παραλίας», 2) τὰς διατάξεις τοῦ Ν. 400/1976 «περὶ Ὑπουργικοῦ Συμβουλίου καὶ Ὑπουργείων», 3) Τὴν ὑπ' ἀριθ. 135/29.7.1974 πρᾶξιν τοῦ Ὑπουργικοῦ Συμβουλίου «περὶ συστάσεως Τριμελοῦς ἐξ Ὑπουργῶν Ἐπιτροπῆς», 4) τὴν ὑπ' ἀριθ. 1025 ἀπὸ 28 Αὐγούστου 1978 πρᾶξιν τῆς Τριμελοῦς ἐξ Ὑπουργῶν Ἐπιτροπῆς, 5) τὴν διατυπωθεῖσαν διὰ τοῦ ὑπ' ἀριθ. Φ.187.2/264/78 ἀπὸ 2 Μαΐου 1978 ἐγγράφον. σύμφωνον γνώμην τοῦ Γενικοῦ Ἐπιτελείου Ναυτικοῦ καὶ 6) τὴν ὑπ' ἀριθ. Δ. 3676/932 ἀπὸ 26 Μαΐου 1978 κοινὴν ἀπόφασιν τοῦ Πρωθυπουργοῦ καὶ Ὑπουργοῦ Οἰκονομικῶν, προτάσει τοῦ ἐπὶ τῶν Οἰκονομικῶν Ὑφυπουργοῦ, ἀποφασίζομεν:

Ἄρθρον μόνον.

Ἐγκρίνομεν πρὸς προσαύξησιν τοῦ αἰγιαλοῦ, τὴν δημιουργίαν ζώνης παραλίας εἰς θέσιν μεταξὺ Μεταμορφώσεως-Νικήτης Χαλκιδικῆς πρὸ ἰδιοκτησίας Παπούλια Ἀστερίου, ὡς ἡ ὁριογραμμὴ ταύτης καθωρίσθη ὑπὸ τῆς κατὰ τὸ ἄρθρον 5 τοῦ Α.Ν. 263/1968 Ἐπιτροπῆς καὶ ἐχαράχθη εἰς τὸ διάγραμμα ὑπὸ κλίμακα 1:500, τοῦ Πολιτικοῦ Μηχ/κοῦ Λευτέρη Μ. Μανιαδάκη θεωρηθέντος τὴν 5.4.1977 ὑπὸ τῆς Διευθύνσεως Τεχνικῶν Ὑπηρεσιῶν Νομοῦ Χαλκιδικῆς τὸ συνοδεῦον τὴν ἀπὸ 5 Ἀπριλίου 1977 σχετικὴν ἔκθεσιν τῆς προαναφερθείσης Ἐπιτροπῆς.

Εἰς τὸν ἐπὶ τῶν Οἰκονομικῶν Ὑφυπουργόν, ἀνατίθεμεν τὴν δημοσίευσιν καὶ ἐκτέλεσιν τοῦ παρόντος Διατάγματος.

Ἐν Ἀμαρουσίῳ τῇ 16 Νοεμβρίου 1978

Ο ΠΡΟΕΔΡΟΣ ΤΗΣ ΔΗΜΟΚΡΑΤΙΑΣ

ΚΩΝΣΤΑΝΤΙΝΟΣ Δ. ΤΣΑΤΣΟΣ

Ο ΥΦΥΠΟΥΡΓΟΣ ΟΙΚΟΝΟΜΙΚΩΝ

ΠΑΝΑΓΙΩΤΗΣ ΜΠΟΚΟΒΟΣ

(4)

Περὶ δημιουργίας ζώνης παραλίας εἰς θέσιν μεταξὺ «ΝΙΚΗΤΗΣ-ΜΕΤΑΜΟΡΦΩΣΕΩΣ» Χαλκιδικῆς, πρὸ Ἰδιοκτησίας Ἴωνος Γκινάλη κ.λ.π.

Ο ΠΡΟΕΔΡΟΣ ΤΗΣ ΕΛΛΗΝΙΚΗΣ ΔΗΜΟΚΡΑΤΙΑΣ

Ἔχοντας ὑπ' ὄψει: 1) Τὰς διατάξεις τῶν παραγρ. 1 καὶ 2 τοῦ ἄρθρου 6 τοῦ Α.Ν. 2344/1940 «περὶ αἰγιαλοῦ καὶ παραλίας», 2) τὰς διατάξεις τοῦ Ν. 400/1976 «περὶ Ὑπουργικοῦ Συμβουλίου καὶ Ὑπουργείων», 3) τὴν ὑπ' ἀριθμ. 135/29.7.1974 πρᾶξιν τοῦ Ὑπουργικοῦ Συμβουλίου «περὶ συστάσεως Τριμελοῦς ἐξ Ὑπουργῶν Ἐπιτροπῆς», 4) τὴν ὑπ' ἀριθμ. 1023 ἀπὸ 28 Αὐγούστου 1978 πρᾶξιν τῆς Τριμελοῦς ἐξ Ὑπουργῶν Ἐπιτροπῆς, 5) τὴν διατυπωθεῖσαν διὰ τοῦ ὑπ' ἀριθμ. Φ. 187.2/122/77 ἀπὸ 7 Μαρτίου 1977 ἐγγράφου, σύμφωνον γνώμην τοῦ Γενικοῦ Ἐπιτελείου Ναυτικοῦ καὶ 6) τὴν ὑπ' ἀριθμ. Δ. 3676/932 ἀπὸ 26 Μαΐου 1978 κοινὴν ἀπόφασιν τοῦ Πρωθυπουργοῦ καὶ Ὑπουργοῦ Οἰκονομικῶν, προτάσει τοῦ ἐπὶ τῶν Οἰκονομικῶν Ὑφυπουργοῦ, ἀποφασίζομεν:

Ἄρθρον μόνον.

Ἐγκρίνομεν, πρὸς προσαύξησιν τοῦ αἰγιαλοῦ, τὴν δημιουργίαν ζώνης παραλίας εἰς θέσιν μεταξὺ «ΝΙΚΗΤΗΣ-ΜΕΤΑΜΟΡΦΩΣΕΩΣ Χαλκιδικῆς, πρὸ ἰδιοκτησίας Ἴωνος Γκινάλη κ.λ.π., ὡς ἡ ὁριογραμμὴ ταύτης καθωρίσθη ὑπὸ τῆς κατὰ τὸ ἄρθρον 5 τοῦ Α.Ν. 263/1968 Ἐπιτροπῆς καὶ ἐχαράχθη εἰς τὸ διάγραμμα, ὑπὸ κλίμακα 1:500 τοῦ Πολιτικοῦ Μηχανικοῦ Γεωργίου Ι. Ζουμπουλίδη, θεωρηθέντος τὴν 8.9.1976 ὑπὸ τῆς Διευθύνσεως Τεχνικῶν Ὑπηρεσιῶν Νομοῦ Χαλκιδικῆς τὸ συνοδεῦον τὴν ἀπὸ 7.2.1977 σχετικὴν ἔκθεσιν τῆς προαναφερθείσης Ἐπιτροπῆς.

Εἰς τὸν ἐπὶ τῶν Οἰκονομικῶν Ὑφυπουργόν, ἀνατίθεμεν τὴν δημοσίευσιν καὶ ἐκτέλεσιν τοῦ παρόντος Διατάγματος.

Ἐν Ἀμαρουσίῳ τῇ 16 Νοεμβρίου 1978

Ο ΠΡΟΕΔΡΟΣ ΤΗΣ ΔΗΜΟΚΡΑΤΙΑΣ

ΚΩΝΣΤΑΝΤΙΝΟΣ Δ. ΤΣΑΤΣΟΣ

Ο ΥΦΥΠΟΥΡΓΟΣ ΟΙΚΟΝΟΜΙΚΩΝ

ΠΑΝΑΓΙΩΤΗΣ ΜΠΟΚΟΒΟΣ

(5)

Περὶ δημιουργίας ζώνης παραλίας εἰς θέσιν «Ν. ΚΑΛΛΙΚΡΑΤΕΙΑΣ» Νομοῦ Χαλκιδικῆς, πρὸ ἰδιοκτησίας Ι. Κιουρτσόγλου – Β. Βασιλειάδη.

Ο ΠΡΟΕΔΡΟΣ ΤΗΣ ΕΛΛΗΝΙΚΗΣ ΔΗΜΟΚΡΑΤΙΑΣ

Ἔχοντες ὑπ' ὄψει:

1. Τὰς διατάξεις τῶν παραγρ. 1 καὶ 2 τοῦ ἄρθρου 6 τοῦ Α.Ν. 2344/1940 «περὶ αἰγιαλοῦ καὶ παραλίας».

2. Τὰς διατάξεις τοῦ Ν. 400/76 «περὶ Ὑπουργικοῦ Συμβουλίου καὶ Ὑπουργείων».

3. Τὴν ὑπ' ἀριθμ. 135/29.7.74 πρᾶξιν τοῦ 'Υπουργικοῦ Συμβουλίου «περὶ συστάσεως Τριμελοῦς ἐξ 'Υπουργῶν 'Επιτροπῆς».

4. Τὴν ὑπ' ἀριθμ. 1080 ἀπὸ 14 Σεπτεμβρίου 1978 πρᾶξιν τῆς Τριμελοῦς ἐξ 'Υπουργῶν 'Επιτροπῆς.

5. Τὴν διατυπωθεῖσαν διὰ τοῦ ὑπ' ἀριθμ. Φ. 187.2/265/1978 ἀπὸ 2 Μαΐου 1978 ἐγγράφου, σύμφωνον γνώμην τοῦ Γενικοῦ 'Επιτελείου Ναυτικοῦ καὶ

6. Τὴν ὑπ' ἀριθμ. Δ. 3676/932 ἀπὸ 26 Μαΐου 1978 κοινὴν ἀπόφασιν τοῦ Πρωθυπουργοῦ καὶ 'Υπουργοῦ Οἰκονομικῶν, προτάσει τοῦ ἐπὶ τῶν Οἰκονομικῶν 'Υφυπουργοῦ, ἀποφασίζομεν :

Ἄρθρον Μόνον.

'Εγκρίνομεν, πρὸς προσαύξησιν τοῦ αἰγιαλοῦ, τὴν δημιουργίαν ζώνης παραλίας εἰς θέσιν «Ν. ΚΑΛΛΙΚΡΑΤΕΙΑΣ» Ν. Χαλκιδικῆς πρὸ ἰδιοκτησίας Ι. Κιουρτσόγλου-Β. Βασιλειάδη, ὡς ἡ οριογραμμὴ ταύτης ὡρίσθη ὑπὸ τῆς κατὰ τὸ ἄρθρον 5 τοῦ Α.Ν. 263/68 'Επιτροπῆς καὶ ἐχαράχθη εἰς τὸ διάγραμμα ὑπὸ κλίμακα 1 : 500 τοῦ Πολιτ. Μηχανικοῦ Γεωργίου Κ. Παπαθανασίου, θεωρηθέντος τὴν 23.9.76 ὑπὸ τῆς Δ/νσεως Τεχνικῶν 'Υπηρεσιῶν Νομοῦ Χαλκιδικῆς τὸ συνοδεῦον τὴν ἀπὸ 23 Σεπτεμβρίου 1976 σχετικὴν ἔκθεσιν τῆς προαναφερθείσης 'Επιτροπῆς.

Εἰς τὸν ἐπὶ τῶν Οἰκονομικῶν 'Υφυπουργόν, ἀνατίθεμεν τὴν δημοσίευσιν καὶ ἐκτέλεσιν τοῦ παρόντος Δ/τος.

'Εν 'Αμαρουσίῳ τῇ 16 Νοεμβρίου 1978

Ο ΠΡΟΕΔΡΟΣ ΤΗΣ ΔΗΜΟΚΡΑΤΙΑΣ
ΚΩΝΣΤΑΝΤΙΝΟΣ Δ. ΤΣΑΤΣΟΣ

Ο ΥΦΥΠΟΥΡΓΟΣ ΟΙΚΟΝΟΜΙΚΩΝ
ΠΑΝΑΓΙΩΤΗΣ ΜΠΟΚΟΒΟΣ

ΑΠΑΛΛΟΤΡΙΩΣΕΙΣ

ΑΠΟΦΑΣΕΙΣ

'Αριθ. 17959 (6)

Περὶ ἐπικυρώσεως ἐκθέσεως καὶ διαγράμματος ἐπιτροπῆς καθορισμοῦ ὁριογραμμῶν αἰγιαλοῦ καὶ παραλίας στὴ θέση «ΑΓ. ΣΩΤΗΡΑ» Σχοίνου Πισσίων - Κορινθίας.

Ο ΝΟΜΑΡΧΗΣ ΚΟΡΙΝΘΙΑΣ

Ἔχοντας ὑπόψη :

1. Τὶς διατάξεις α) τοῦ Α.Ν. 2344/40 «περὶ αἰγιαλοῦ καὶ παραλίας», β) τοῦ Α.Ν.263/1968 «περὶ τροποποιήσεως καὶ συμπληρώσεως τῶν διατάξεων περὶ Δημοσίων Κτημάτων» γ) τοῦ Ν. 3200/1955 «περὶ διοικητικῆς ἀποκεντρώσεως», ὅπως τροποποιήθηκε καὶ συμπληρώθηκε μεταγενέστερα.

2. Τὴν ἀπὸ 10 Μαΐου 1978 ἔκθεση τῆς κατὰ τὸ ἄρθρο 5 τοῦ Α.Ν. 263/1968 ἐπιτροπῆς καθορισμοῦ τῶν ὁρίων τοῦ αἰγιαλοῦ καὶ τὸ τοπογραφικὸ καὶ ὑψομετρικὸ διάγραμμα ποὺ τὴ συνοδεύει, ποὺ συντάχθηκε στὶς 20 'Απριλίου 1977 ἀπὸ τὸν πολιτικὸ μηχανικὸ Βασίλειο Λιβάνη, καὶ θεωρήθηκε ἀπὸ τὸ Διευθυντὴ Τεχνικῶν 'Υπηρεσιῶν στὶς 10 Μαΐου 1978, ἐπὶ τοῦ ὁποίου χαράχθηκε ἀπὸ τὴ πιὸ πάνω ἐπιτροπὴ μὲ ἐρυθρὰ συνεχὴ γραμμὴ ἡ ὁριογραμμὴ τοῦ αἰγιαλοῦ καὶ μὲ συνεχὴ κίτρινη γραμμὴ ἡ ὁριογραμμὴ τῆς παραλίας.

3. Τὴν ὑπ' ἀριθ. φ. 187.2/638/78 ἀριθ. 62147/9.10.78 σύμφωνη γνωμοδότηση τοῦ Γενικοῦ 'Επιτελείου Ναυτικοῦ, ἀποφασίζουμε :

'Επικυρώνουμε τὴν ἀπὸ 10 Μαΐου 1978 ἔκθεση τῆς κατὰ τὸ ἄρθρ. 5 τοῦ Α.Ν. 263/1968 ἐπιτροπῆς καθορισμοῦ τῶν ὁρίων τοῦ αἰγιαλοῦ καὶ τῆς παραλίας στὴ θέση «ΑΓ. ΣΩΤΗΡΑ» Σχοίνου Πισσίων Κορινθίας, καὶ τὸ τοπογραφικὸ διάγραμμα ποὺ τὴ συνοδεύει, ποὺ θεωρήθηκε στὶς 10.5.78 ἀπὸ τὸ Δ/ντὴ Τεχνικῶν 'Υπηρεσιῶν.

'Η ἀπόφαση αὐτὴ νὰ δημοσιευθεῖ μαζὶ μὲ τὴν ἀπὸ 10 Μαΐου 1978 ἔκθεση τῆς ἐπιτροπῆς καὶ τὸ διάγραμμα, στὴν 'Εφημερίδα τῆς Κυβερνήσεως.

Κόρινθος, 21 'Οκτωβρίου 1978

'Ο Νομάρχης
ΧΡΗΣΤΟΣ ΓΟΥΛΑΣ

ΕΚΘΕΣΙΣ

'Επιτροπῆς καθορισμοῦ ὁριογραμμῶν Αἰγιαλοῦ καὶ Παραλίας εἰς 'Αγίαν Σωτῆρα Σχοίνου τῆς Κοινότητος Πισσίων τοῦ Ν. Κορινθίας.

'Εν Κορίνθῳ τὴν 10ην Μαΐου τοῦ ἔτους 1978 ἡμέραν Τετάρτην καὶ ὥραν 10 π.μ. συνελθοῦσα ἡ κατὰ τὸ ἄρθρον 5 τοῦ Α.Ν. 263/1968 'Επιτροπὴ καθορισμοῦ τῶν ὁρίων τοῦ Αἰγιαλοῦ καὶ Παραλίας ἀποτελουμένη ἐκ τῶν 1) 'Εμμανουὴλ Μελαχροινίδη Οἰκονομικοῦ 'Εφόρου Κορίνθου ὡς Προέδρου, 2) Κωνσταντίνου Φρυδᾶ, Δ/ντοῦ Τεχνικῶν 'Υπηρεσιῶν Ν. Κορινθίας καὶ 3) Χρήστου Κωτσοβοῦ, Λιμενάρχου Κορίνθου ὡς μελῶν, κατόπιν σχετικῆς προσκλήσεως τοῦ Οἰκονομικοῦ 'Εφόρου Κορίνθου πρὸς καθορισμὸν τῶν ὁρίων τοῦ Αἰγιαλοῦ καὶ τῆς Παραλίας ἐπὶ τμήματος παραλίας εἰς 'Αγίαν Σωτῆρα Σχοίνου τῆς Κοινότητος Πισσίων τοῦ Ν. Κορινθίας καὶ λαβοῦσα ὑπ' ὄψιν :

1. Τὸ ἀπὸ 20ης 'Απριλίου 1977 Τοπογραφικὸν καὶ ὑψομετρικὸν διάγραμμα συνταχθὲν ὑπὸ τοῦ Πολιτικοῦ Μηχανικοῦ Βασιλείου Λιβάνη καὶ θεωρηθὲν παρὰ τοῦ Δ/ντοῦ τῆς Δ.Τ.Υ.Ν. Κορινθίας.

2. Τα ἐκ τῆς διενεργηθείσης σήμερον αὐτοψίας προκύψαντα στοιχεῖα.

3. Τὰς διατάξεις τοῦ Α.Ν. 1540/1938 ὡς ἐτροποποιήθη ὑπὸ τοῦ Α.Ν. 2344/1968. 4. Τὸ ὑπ' ἀριθ. Φ. 187.2/132/78/3.3.78 ἔγγραφον τοῦ Γεν. 'Επ. Ναυτικοῦ.

5. Τὸ ὅτι ὁ καθορισμὸς τῶν ὁριογραμμῶν αἰγιαλοῦ καὶ παραλίας ἐκτελεῖται τὸ πρῶτον, ἀποφαίνεται :

Καθορίζει ἐπὶ τοῦ ὡς ἄνω διαγράμματος :

α) Δι' ἐρυθρᾶς συνεχοῦς γραμμῆς ὑπὸ στοιχεῖα 1,2,3,4, 5,6,7,8,9,10,11,12,13,14,15 τὴν τὴν ὁριογραμμὴν τοῦ αἰγιαλοῦ.

β) Διὰ κιτρίνης συνεχοῦς γραμμῆς ὑπὸ στοιχεῖα, 1', 2',3',4',5',6',7',8',9',10',11',12',13',14',15',16',17',18',19', 20', τὴν ὁριογραμμὴν τῆς παραλίας.

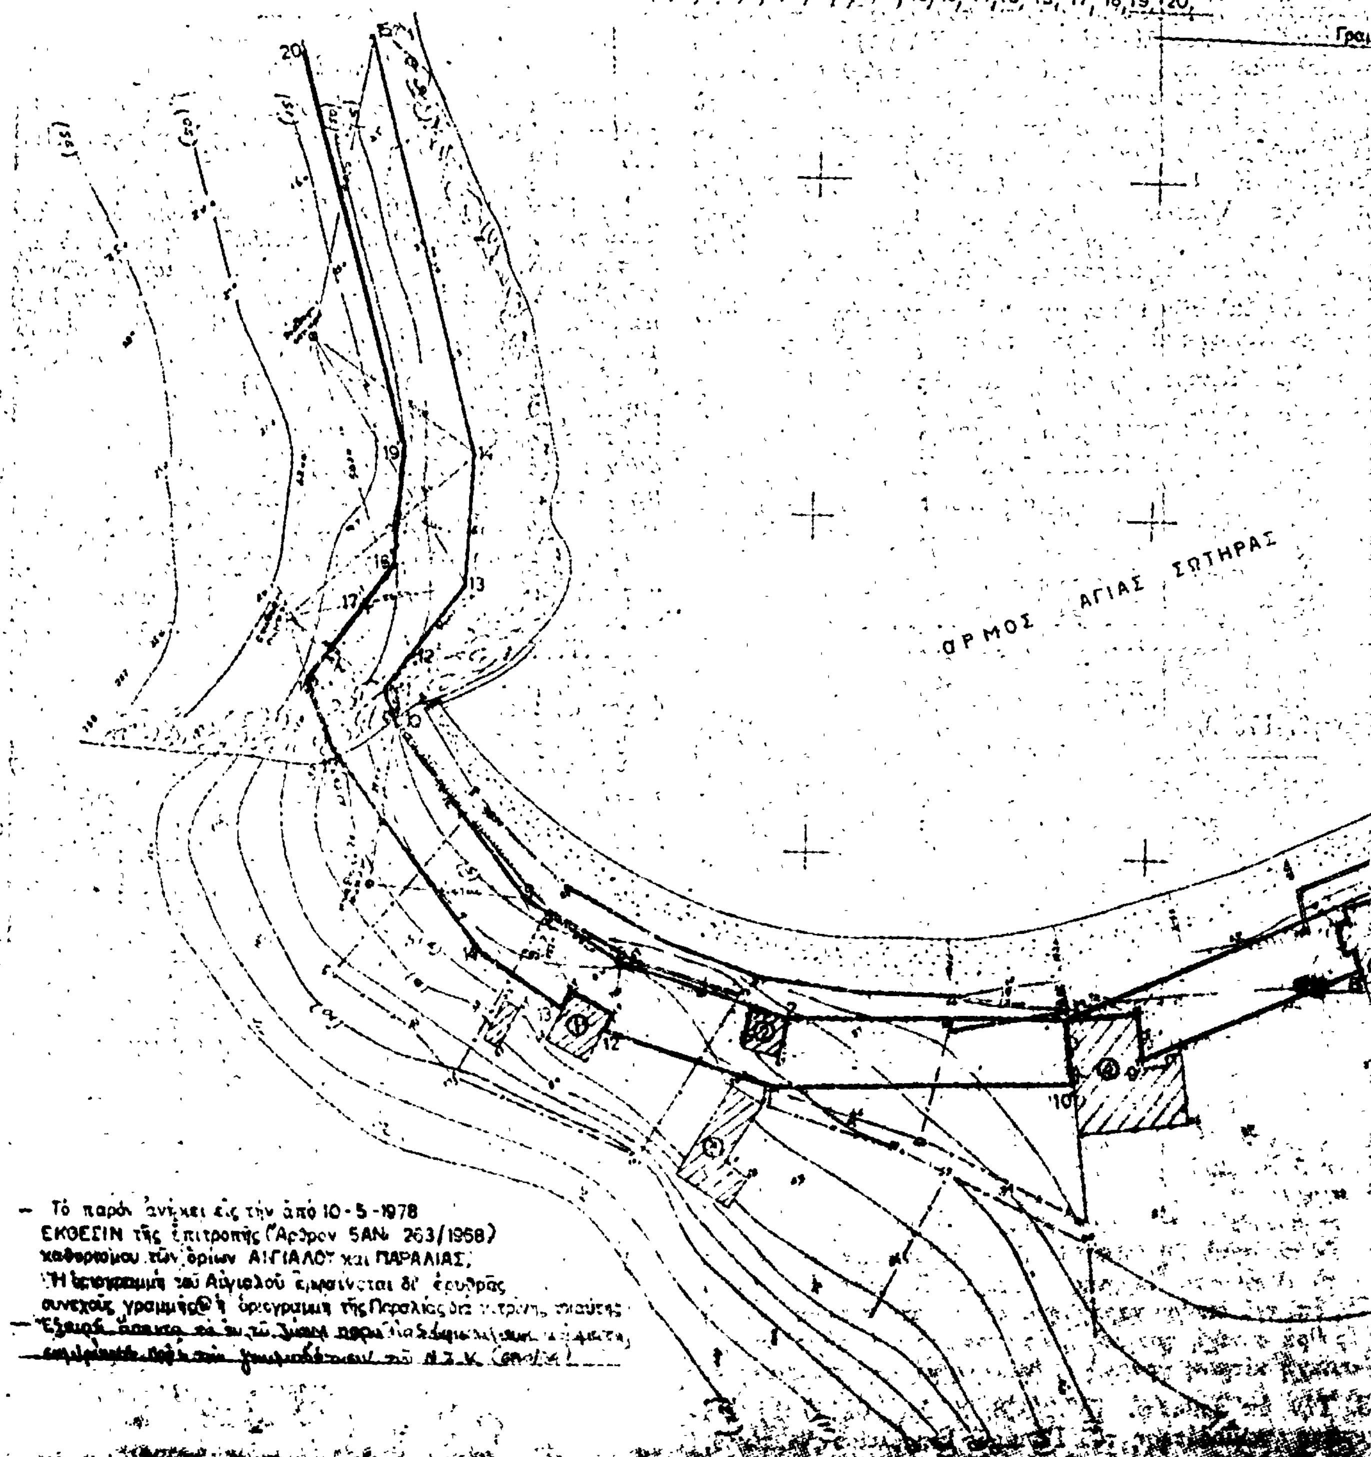
γ) 'Εξαιρεῖ ἅπαντα τὰ ἐν τῇ ζώνῃ παραλίας ὑφιστάμενα κτίσματα, συμφώνως πρὸς τὴν γνωμοδότησιν τοῦ Ν.Σ.Κ. (630/64).

δ) 'Εξαρτᾷ τὰς κορυφὰς τοῦ αἰγιαλοῦ καὶ παραλίας ἀπὸ σταθερὰ σημεῖα ὡς ἐν τῷ διαγράμματι ἐμφαίνηται.

ε) Τοποθετεῖ τὴν ὁριογραμμὴ παραλίας παραλλήλως πρὸς τὴν γραμμὴν τοῦ αἰγιαλοῦ καὶ εἰς ἀπόστασιν 10 μέτρων ἀπ' αὐτῆς.

'Εφ' ᾧ συνετάγη ἡ παροῦσα καὶ ὑπογράφεται ὡς ἕπεται.

'Η 'Επιτροπὴ
Ε. ΜΕΛΑΧΡΟΙΝΙΔΗΣ
ΚΩΝ. ΦΡΥΔΑΣ
ΧΡ. ΚΩΤΣΟΒΟΣ


ΤΟΠΟΓΡΑΦΙΚΟΝ ΔΙΑΓΡΑΜΜΑ
Εἰς ΘΕΣΙΝ ΑΓΙΑ ΣΩΤΗΡΑ-ΣΧΟΙΝΟΥ ΚΟΙΝΟΤΗΤΟΣ ΠΙΣΙΩΝ ΚΟΡΙΝΘΙΑΣ
ΚΛΙΜΑΞ 1:500
ΥΠΟΜΝΗΜΑ
1
2
ΟΡΜΟΣ ΑΓΙΑΣ ΣΩΤΗΡΑΣ
— Τὸ παρὸν ἀνήκει εἰς τὴν ἀπὸ 10-5-1978
ΕΚΘΕΣΙΝ τῆς ἐπιτροπῆς (Ἄρθρον 5 ΑΝ 263/1968)
καθορισμοῦ τῶν ὁρίων ΑΙΓΙΑΛΟΥ καὶ ΠΑΡΑΛΙΑΣ.
Ἡ ὁριογραμμὴ τοῦ Αἰγιαλοῦ σημαίνεται δι' ἐρυθρᾶς
συνεχοῦς γραμμῆς ἡ ὁριογραμμὴ τῆς Παραλίας διὰ

ΠΙΝΑΞ ΙΔΙΟΚΤΗΣΙΩΝ

	Επωνυμο	Ονομα
1	Δημητρακοπουλος	Ιωαννης
2	Λεκκας	Δημητριος
3	Παππας	Αθανασιος
4	Γκικας	Γεωργιος
5	Λαμπρου Αναστ.	Κων/νος
6	Λαμπρου	Ιωαννης
7	Κληρονομοι Αγγελου	Χαραλαμπους
8	Παπαγαγια Χα	Μαρινα
9	Κανακης	Δημητριος
10	Σταθης	Σταθουρος
11	Καραιδης	Ιωαννης
12	Πετροπουλος	Σπυρος
13		Σωτηριος
14	Λαμπρου	Ιωαννης

Β

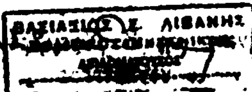
Αιγιαλου

Παραλιας

ΕΘΕΩΡΗΘΗ
Δια την ακριβεια της αποτυπωσεως
Εν Κορινθω τη 10-5-1978
Ο Δ/ντης ... Κορινθιας
Κ. ...
Νομικος Δ.Σ. επ. 3ωβ

Εν Κορινθω τη 10-5-1978
Η ΕΠΙΤΡΟΠΗ

Εν Κορινθω τη 20-6-1977
Ο Συνταξας



ΑΝΑΚΟΙΝΩΣΕΙΣ

'Αριθ. Β2 οίκ. 6138 (7)

Περί παρακαταθέσεως αποζημιώσεως γιά απαλλοτρίωση ακινήτων γιά τή δημιουργία τής τεχνητής λίμνης Μόρνου.

Ο ΥΠΟΥΡΓΟΣ ΔΗΜΟΣΙΩΝ ΕΡΓΩΝ

Έχοντας υπόψη τά άρθρα 7 καί 8 τοῦ Ν.Δ. 797/71 «περί αναγκαστικών απαλλοτριώσεων» γνωστοποιοῦμε σέ όσους έχουν ή διεκδικοῦν δικαιώματα κυριότητας σέ ακίνητα πού απαλλοτριώθηκαν αναγκαστικά μέ τήν Δ. 817/892/72 κοινή απόφαση τῶν Ὑπουργῶν Οἰκονομικῶν καί Δημοσίων Ἔργων (ΦΕΚ 96/72 τ.Δ') γιά τή δημιουργία τῆς τεχνητῆς λίμνης Μόρνου καθώς καί τούς ενυπόθηκους δανειστές καί τούς τρίτους γενικά διεκδικητές τῶν ακινήτων αὐτῶν, ὅτι ή αποζημίωση τῆς εδαφικῆς επιφάνειας καί τῶν επικειμένων της, όπως περιγράφονται στό σχετικό κτηματολογικό πίνακα, ή οποία καθορίστηκε μέ τήν αριθμ. 5960/78 απόφαση τοῦ 'Εφετείου 'Αθηνῶν, έχει παρακατατεθεῖ στό Γραφεῖο Παρ/κῶν Λιδορικίου καί έχει εκδοθεῖ τό 4912/27.10.78 γραμμάτιο συστάσεως παρακαταθήκης δρχ. (36.000) τριάντα έξι χιλιάδες.

Ή αποζημίωση θά αποδοθεῖ στά πρόσωπα πού θά αναγνωρισθοῦν δικαιοῦχοι κατά τή νόμιμη διαδικασία.

Ή απόφαση αὐτή νά δημοσιευθεῖ στήν 'Εφημερίδα τῆς Κυβερνήσεως.

'Αθῆναι, 15 Νοεμβρίου 1978

Μέ εντολή Ὑπουργοῦ
Ὁ Διευθυντής
κ. ά.α.
ΑΛ. ΚΑΠΛΑΝΙΔΟΥ

'Αριθ. Β2/6074 (8)

Περί παρακαταθέσεως αποζημιώσεως γιά απαλλοτριωθέντα ακίνητα γιά τήν δημιουργία τῆς τεχνητῆς λίμνης Μόρνου.

Ο ΥΠΟΥΡΓΟΣ ΔΗΜΟΣΙΩΝ ΕΡΓΩΝ

Έχοντας υπόψη τά άρθρα 7 καί 8 τοῦ Ν.Δ. 797/71 «περί αναγκαστικῶν απαλλοτριώσεων» γνωστοποιοῦμε σέ όσους έχουν ή διεκδικοῦν δικαιώματα κυριότητας σέ ακίνητα πού απαλοτριώθηκαν αναγκαστ.κά μέ τήν Δ. 817/892/72 κοινή απόφαση τῶν Ὑπουργῶν Οἰκονομικῶν καί Δημοσίων Ἔργων (ΦΕΚ 96/71 τ.Δ') γιά τή δημιουργία τῆς τεχνητῆς λίμνης Μόρνου, καθώς καί τούς ενυπόθηκους δανειστές καί τούς τρίτους γενικά διεκδικητές τῶν ακινήτων αὐτῶν, ὅτι ή αποζημίωση τῆς εδαφικῆς επιφάνειας καί τῶν επικειμένων της, όπως περιγράφονται στό σχετικό κτηματολογικό πίνακα, ή οποία καθορίστηκε μέ τή 2324/75 απόφαση τοῦ 'Εφετείου 'Αθηνῶν, έχει παρακατατεθεῖ στό γραφεῖο Παρ/κῶν καί Δανείων Λιδορικείου καί έχει εκδοθεῖ τό 4911/27.10.78 γραμμάτιο συστάσεως παρακαταθήκης δρχ. (50.000) πενήντα χιλιάδες.

Ή αποζημίωση θά αποδοθεῖ στά πρόσωπα πού θά αναγνωρισθοῦν δικαιοῦχοι κατά τήν νόμιμη διαδικασία.

Ή απόφαση αὐτή νά δημοσιευθεῖ στήν 'Εφημερίδα τῆς Κυβερνήσεως.

'Αθῆναι, 15 Νοεμβρίου 1978

Μέ εντολή Ὑπουργοῦ
Ὁ Διευθυντής
κ.ά.α.
ΑΛ. ΚΑΠΛΑΝΙΔΟΥ

'Αριθ. Β2/6137 (9)

Περί παρακαταθέσεως αποζημιώσεως γιά απαλλοτρίωση ακινήτων γιά τή δημιουργία τῆς τεχνητῆς λίμνης Μόρνου.

Ο ΥΠΟΥΡΓΟΣ ΔΗΜΟΣΙΩΝ ΕΡΓΩΝ

Έχοντας υπόψη τά άρθρα 7 καί 8 τοῦ Ν.Δ. 797/1971 «περί αναγκαστικῶν απαλλοτριώσεων» γνωστοποιοῦμε σέ όσους έχουν ή διεκδικοῦν δικαιώματα κυριότητα σέ ακίνητα πού απαλλοτριώθηκαν αναγκαστικά μέ τή Δ.817/892/1972 κοινή απόφαση τῶν Ὑπουργῶν Οἰκονομικῶν καί Δημοσίων Ἔργων (ΦΕΚ 96/72 τ. Δ' γιά τή δημιουργία τῆς τεχνητῆς λίμνης Μόρνου καθώς καί τούς ενυπόθηκους δανειστές καί τούς τρίτους γενικά διεκδικητές τῶν ακινήτων αὐτῶν, ὅτι ή αποζημίωση τῆς εδαφικῆς επιφάνειας καί τῶν επικειμένων της, όπως περιγράφονται στό σχετικό κτηματολογικό πίνακα, ή οποία καθορίστηκε μέ τήν αριθ. 5231/1978 απόφαση τοῦ 'Εφετείου 'Αθηνῶν καί έχει παρακατατεθεῖ στό γραφεῖο Παρ/κῶν Λιδορικίου καί έχει εκδοθεῖ τό 4910/27.10.78 γραμμάτιο συστάσεως παρακαταθήκης δρχ. (3.074.200) τρία εκατομμύρια εβδομήντα τέσσαρα χιλιάδες διακόσιες.

Ή αποζημίωση θά αποδοθεῖ στά πρόσωπα πού θά αναγνωρισθοῦν δικαιοῦχοι κατά τή νόμιμη διαδικασία.

Ή απόφαση αὐτή νά δημοσιευθεῖ στήν 'Εφημερίδα τῆς Κυβερνήσεως.

'Αθῆναι, 15 Νοεμβρίου 1978

Μέ εντολή Ὑπουργοῦ
Ὁ Διευθυντής κ. ά.α.
ΑΛ. ΚΑΠΛΑΝΙΔΟΥ

ΠΟΛΕΟΔΟΜΙΑ

ΑΠΟΦΑΣΕΙΣ

'Αριθ. Γ. 31257/2595 **(10)**

Περί αναστολῆς τῶν οἰκοδομικῶν εργασιῶν εἰς τήν εντός τοῦ εγκεκριμένου ρυμοτομικοῦ σχεδίου περιοχήν 'Αθηνῶν.

Ο ΥΠΟΥΡΓΟΣ ΔΗΜΟΣΙΩΝ ΕΡΓΩΝ

Έχοντες ὑπ' ὄψει:

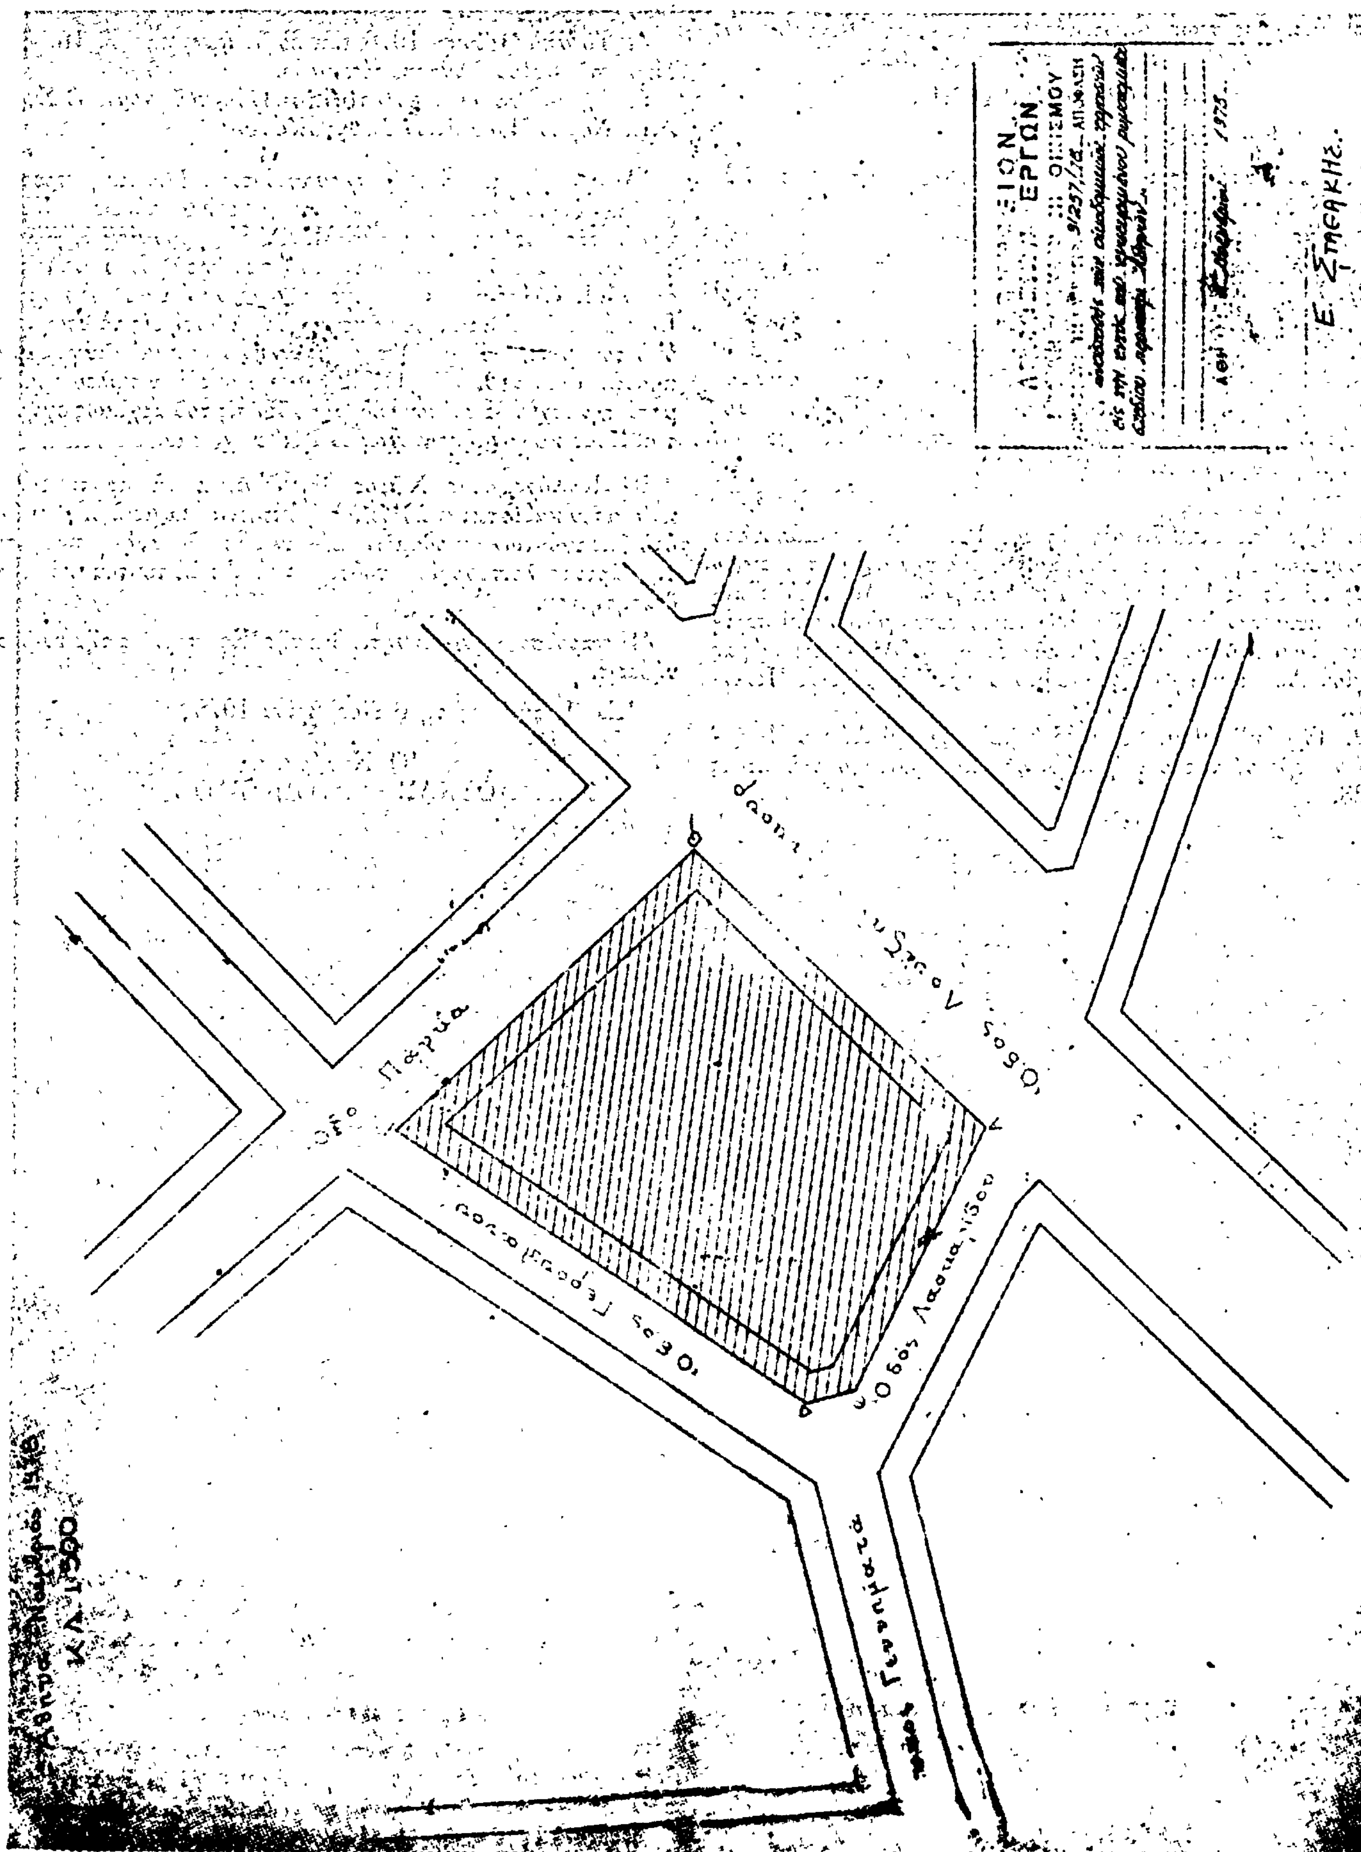
1. Τάς διατάξεις τοῦ από 17.7.1923 Ν.Δ/τος «περί σχεδίων πόλεων κλπ.», ως μεταγενεστέρως ετροποποιήθησαν καί συνεπληρώθησαν καί ειδικώτερον τῆς παραγράφου 2 τοῦ άρθρου 8 αὐτοῦ, ως ή παράγραφος αὐτή προσετέθη διά τοῦ άρθρου 1 τοῦ Ν. 551/1977 (ΦΕΚ 68/Α).
2. Τήν ὑπ' αριθ. ΕΔ2/α/04/59/Φ.Θ.2.1.1/29.3.78 κοινήν απόφασιν τοῦ Πρωθυπουργοῦ καί τοῦ Ὑπουργοῦ Δημοσίων Ἔργων «περί μεταβιβάσεως αρμοδιοτήτων τοῦ Ὑπουργοῦ Δημοσίων Ἔργων εἰς τόν Ὑφυπουργόν τοῦ αὐτοῦ Ὑπουργείου» (ΦΕΚ 282/Β).
3. Τό ὑπ' αριθμ. 191565/7.11.1978 έγγραφον τοῦ Δήμου 'Αθηναίων, αποφασίζομεν:

'Απαγορεύονται επί τρίμηνον αί οικοδομικαί εργασίαι καί ή χορήγησις οικοδομικῶν αδειῶν εἰς τήν εντός τοῦ εγκεκριμένου ρυμοτομικοῦ σχεδίου περιοχήν 'Αθηνῶν καί δή εἰς τό οικοδομικόν τετράγωνον τό περικλειόμενον ὑπό τῶν ὁδῶν Λουΐζης Ριανκούρ, Πάγκα, Γερουλάνου καί Λασκαρίδου, ως εμφαίνεται διαγραμμισμένον εἰς τό ὑπό τοῦ Γενικοῦ Διευθυντοῦ Οἰκισμοῦ τεθεωρημένον διά τῆς ὑπ' αριθμ. Γ. 31257/1978 πράξεως αὐτοῦ σχετικόν πρωτότυπον διάγραμμα ὑπό κλίμακα 1 : 500, τοῦ οποίου συνοπτικόν αντίτυπον δημοσιεύεται μετά τῆς παρούσης.

Ή παροῦσα δημοσιευθήτω διά τῆς 'Εφημερίδος τῆς Κυβερνήσεως.

'Εν 'Αθήναις τῇ 8 Νοεμβρίου 1978

Ο ΥΦΥΠΟΥΡΓΟΣ
ΣΤΕΦΑΝΟΣ ΜΑΝΟΣ


ΕΡΓΩΝ
Ε. Σπηλάκης
Οδός Πάρμα
Οδός Λάσσια ...
Οδός Γερακάλα...
Οδός Λασσια νίδου
Γενναιώτα
ΚΛ. 1:500

'Αριθ. 16274/7382 (11)

Περὶ ἀναγνωρίσεως ἰδιωτικῆς παρόδου εἰς 'Ιωάννινα ὡς προϋφισταμένης τοῦ ἔτους 1923.

Ο ΝΟΜΑΡΧΗΣ ΙΩΑΝΝΙΝΩΝ

Ἔχοντες ὑπόψει :

1. Τὰς διατάξεις τῆς παρ. 4 τοῦ ἄρθρου 20 τοῦ ἀπὸ 17.7.1923 Ν.Δ. «περὶ σχεδίων πόλεων κ.λ.π.».

2. Τὰς διατάξεις τοῦ Ν. 3200/55 «περὶ διοικητικῆς ἀποκεντρώσεως», ὡς συνεπληρώθησαν διὰ τοῦ ὑπ' ἀριθμ. 532/70 Ν.Δ. «περὶ συμπληρώσεως τῶν διατάξεων περὶ Διοικητικῆς 'Αποκεντρώσεως».

3. Τὰς διατάξεις τοῦ εἰς ἐκτέλεσιν τοῦ ὑπ' ἀριθμ. 532/70 Ν.Δ. ἐκδοθέντος ὑπ' ἀριθμ. 712/70 Β.Δ. «περὶ καθορισμοῦ τῶν διατηρουμένων ὑπὲρ τοῦ 'Υπουργοῦ Δημ. Ἔργων ἁρμοδιοτήτων», ὡς συνεπληρώθησαν καὶ ἐτροποποιήθησαν διὰ τῶν ὑπ' ἀριθμ. 677/71 καὶ 198/72 Β.Δ.

'Ιδόντες δὲ

1. Τὴν ἀπὸ 29.9.78 αἴτηση τοῦ Ρένου 'Αναστασόπουλου αἰτουμένου τὴν ἔκδοσιν ἀποφάσεως διὰ τὴν σχηματισθεῖσαν πρὸς τοῦ ἔτους 1923 πάροδον παρὰ τὴν ὁδὸν Μεγ. 'Αλεξάνδρου κειμένην ἐντὸς τοῦ οἰκοδομικοῦ τετραγώνου τοῦ περικλειομένου ὑπὸ τῶν ὁδῶν Μ. 'Αλεξάνδρου–'Αγίας Θεοδώρας 'Αγίου Δονάτου–Βλαχάβα κειμένου σχεδίου πόλεως 'Ιωαννίων.

2. Τὴν ὑπ' ἀριθμ. 8898/78 βεβαίωσιν τοῦ Δήμου 'Ιωαννιτῶν βεβαιοῦντος ὅτι ἡ πάροδος προϋφίστατο τοῦ ἔτους 1923.

3. Τὸ ὑπ' ἀριθμ. 147/8.7.78 συμβόλαιον τοῦ Συμ/φου Νικολάου Λάμπρου εἰς τὸ ὁποῖον ἀναφέρεται ὡς ὅριον ἡ ὑπ' ὄψιν πάροδος.

4. Τὸ ἀπὸ 'Ιούνιον 1978 τοπικὸ διάγραμμα τοῦ Πολ/κοῦ Μηχ/κοῦ Ρένου 'Αναστασόπουλου.

5. Τὴν ὑπ' ἀριθμ. 23/10.10.78 πρᾶξιν τοῦ Νομ/κοῦ Συμβ. Δ.Ε. Νομοῦ 'Ιωαννίνων ἀποφασίζομεν :

'Αναγνωρίζομεν ὅτι ἡ σχηματισθεῖσα ἰδιωτικὴ προσωβουλία ἐντὸς τοῦ ἐγκεκριμένου σχεδίου πόλεως 'Ιωαννίνων πάροδος παρὰ τὴν ὁδὸ Μ. 'Αλεξάνδρου κειμένη ἐντὸς τοῦ οἰκοδομικοῦ τετραγώνου τοῦ περικλειομένου ὑπὸ τῶν ὁδῶν Μ. 'Αλεξάνδρου–'Αγίας Θεοδώρας–'Αγίου Δονάτου–Βλαχάβα, ὡς εἰδικώτερον ἀπεικονίζεται αὕτη εἰς τὸ θεωρηθὲν ὑπὸ τοῦ Δ/ντοῦ Τεχν. 'Υπηρ. 'Ιωαννίνων τοπικὸ διάγραμμα, προϋφίστατο τοῦ Ν.Δ. 17.7.23 «περὶ σχεδίων πόλεων κ.λπ. μετὰ τὴν ἰσχὺν δὲ τούτου οὐδεμία αὔξησις τοῦ ἀρχικῶς σχηματισθέντος κοινοχρήστου χώρου ἔλαβεν χώραν.

'Ο Κοινόχρηστος Χῶρος δὲν δύναται νὰ προσκυρωθεῖ καθ' ὅσον καθίσταται ἀδύνατος ἡ ἐπικοινωνία μὲ ἐγκεκριμένη ὁδὸ ὑπαρχόντων οἰκοδομῶν καὶ δὲν εἶναι δυνατὴ ἡ συνέχισις τῆς ἀρτίας λειτουργίας τούτων καὶ ὡς ἐκ τούτου κρίνεται διατηρητέον.

'Η παροῦσα δημοσιευθήτω διὰ τῆς 'Εφημερίδος τῆς Κυβερνήσεως.

'Εν 'Ιωαννίνοις τῇ 6 Νοεμβρίου 1978

'Ο Νομάρχης
ΛΟΥΚΑΣ ΦΩΤΟΠΟΥΛΟΣ